

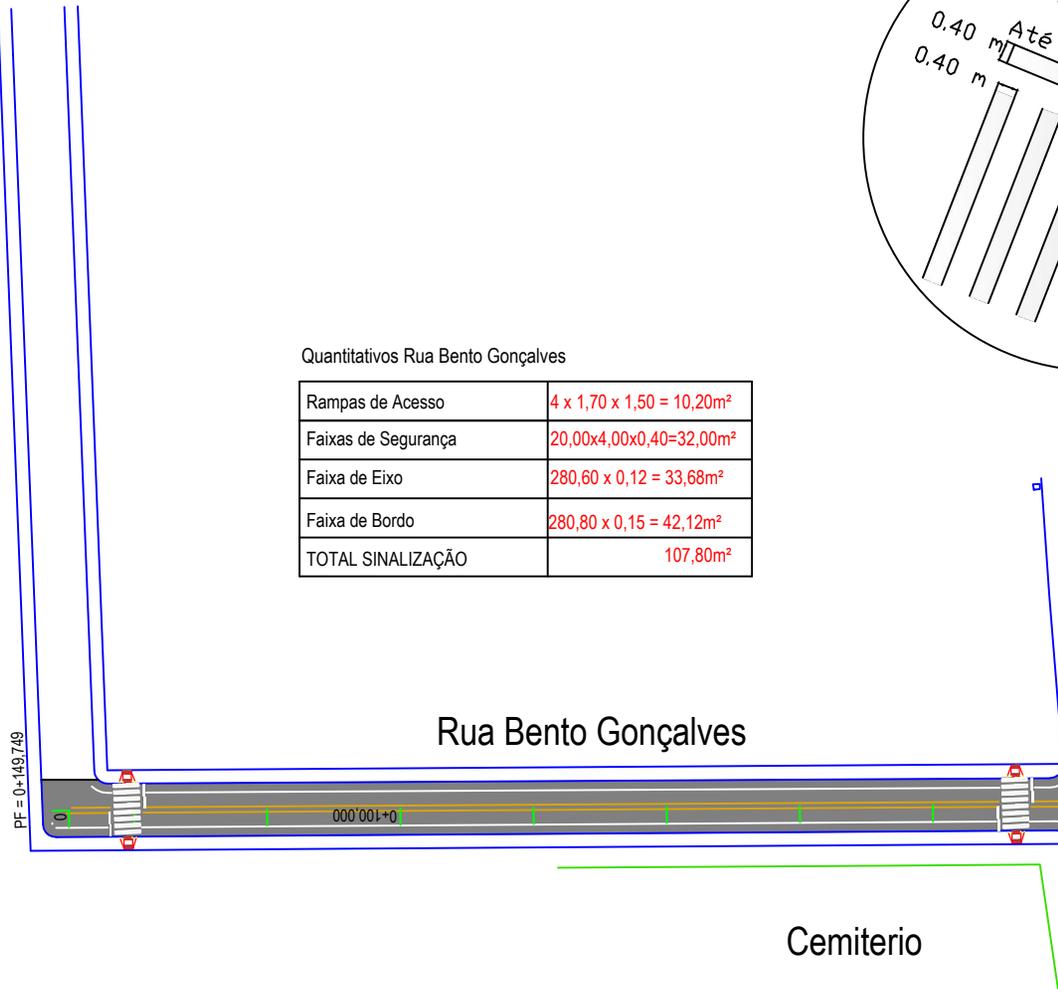


Rua Vasco da Gama

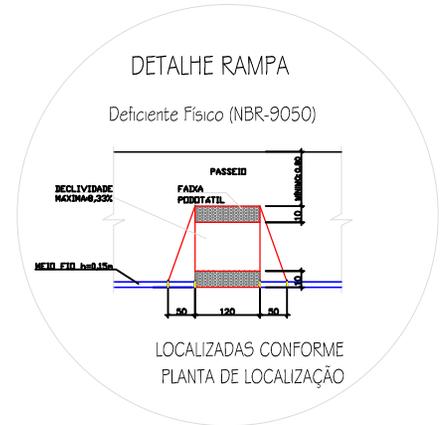


Quantitativos Rua Bento Gonçalves

Rampas de Acesso	$4 \times 1,70 \times 1,50 = 10,20\text{m}^2$
Faixas de Segurança	$20,00 \times 4,00 \times 0,40 = 32,00\text{m}^2$
Faixa de Eixo	$280,60 \times 0,12 = 33,68\text{m}^2$
Faixa de Bordo	$280,80 \times 0,15 = 42,12\text{m}^2$
TOTAL SINALIZAÇÃO	107,80m ²

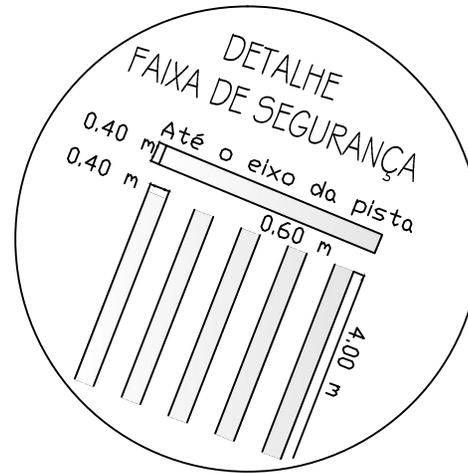

DETALHE SINALIZAÇÃO

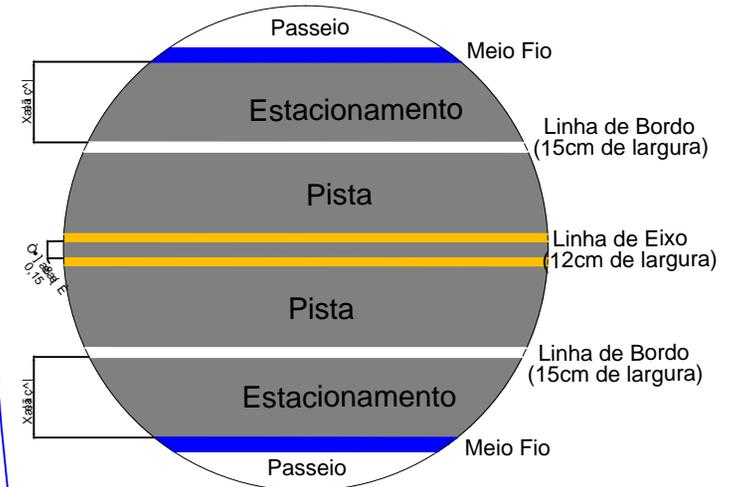

PREFEITURA MUNICIPAL DE CRUZALTENSE
 AV. PEDRO ÁLVARES CABRAL, 300 CRUZALTENSE/RS
 FONE/FAX (054) 3613-6117 -- CEP: 99.665-000

PAVIMENTAÇÃO ASFÁLTICA

PROPONENTE KELY JOSÉ LONGO
 PREFEITO MUNICIPAL

ENGENHEIRO CIVIL ADELINO ALBERTO MENEGAZ NETO
 CREA/SC 98674-4

LOCAL: RUA BENTO GONÇALVES E RUA VASCO DA GAMA, CENTRO, CRUZALTENSE/RS

CONTEUDO: PLANTA BAIXA SINALIZAÇÃO

DATA: NOV./2014 ESCALA: 1:750 PRANCHA: 3/8