
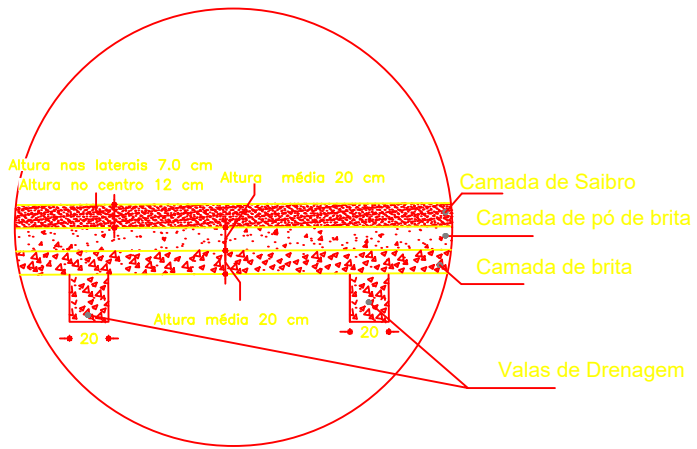


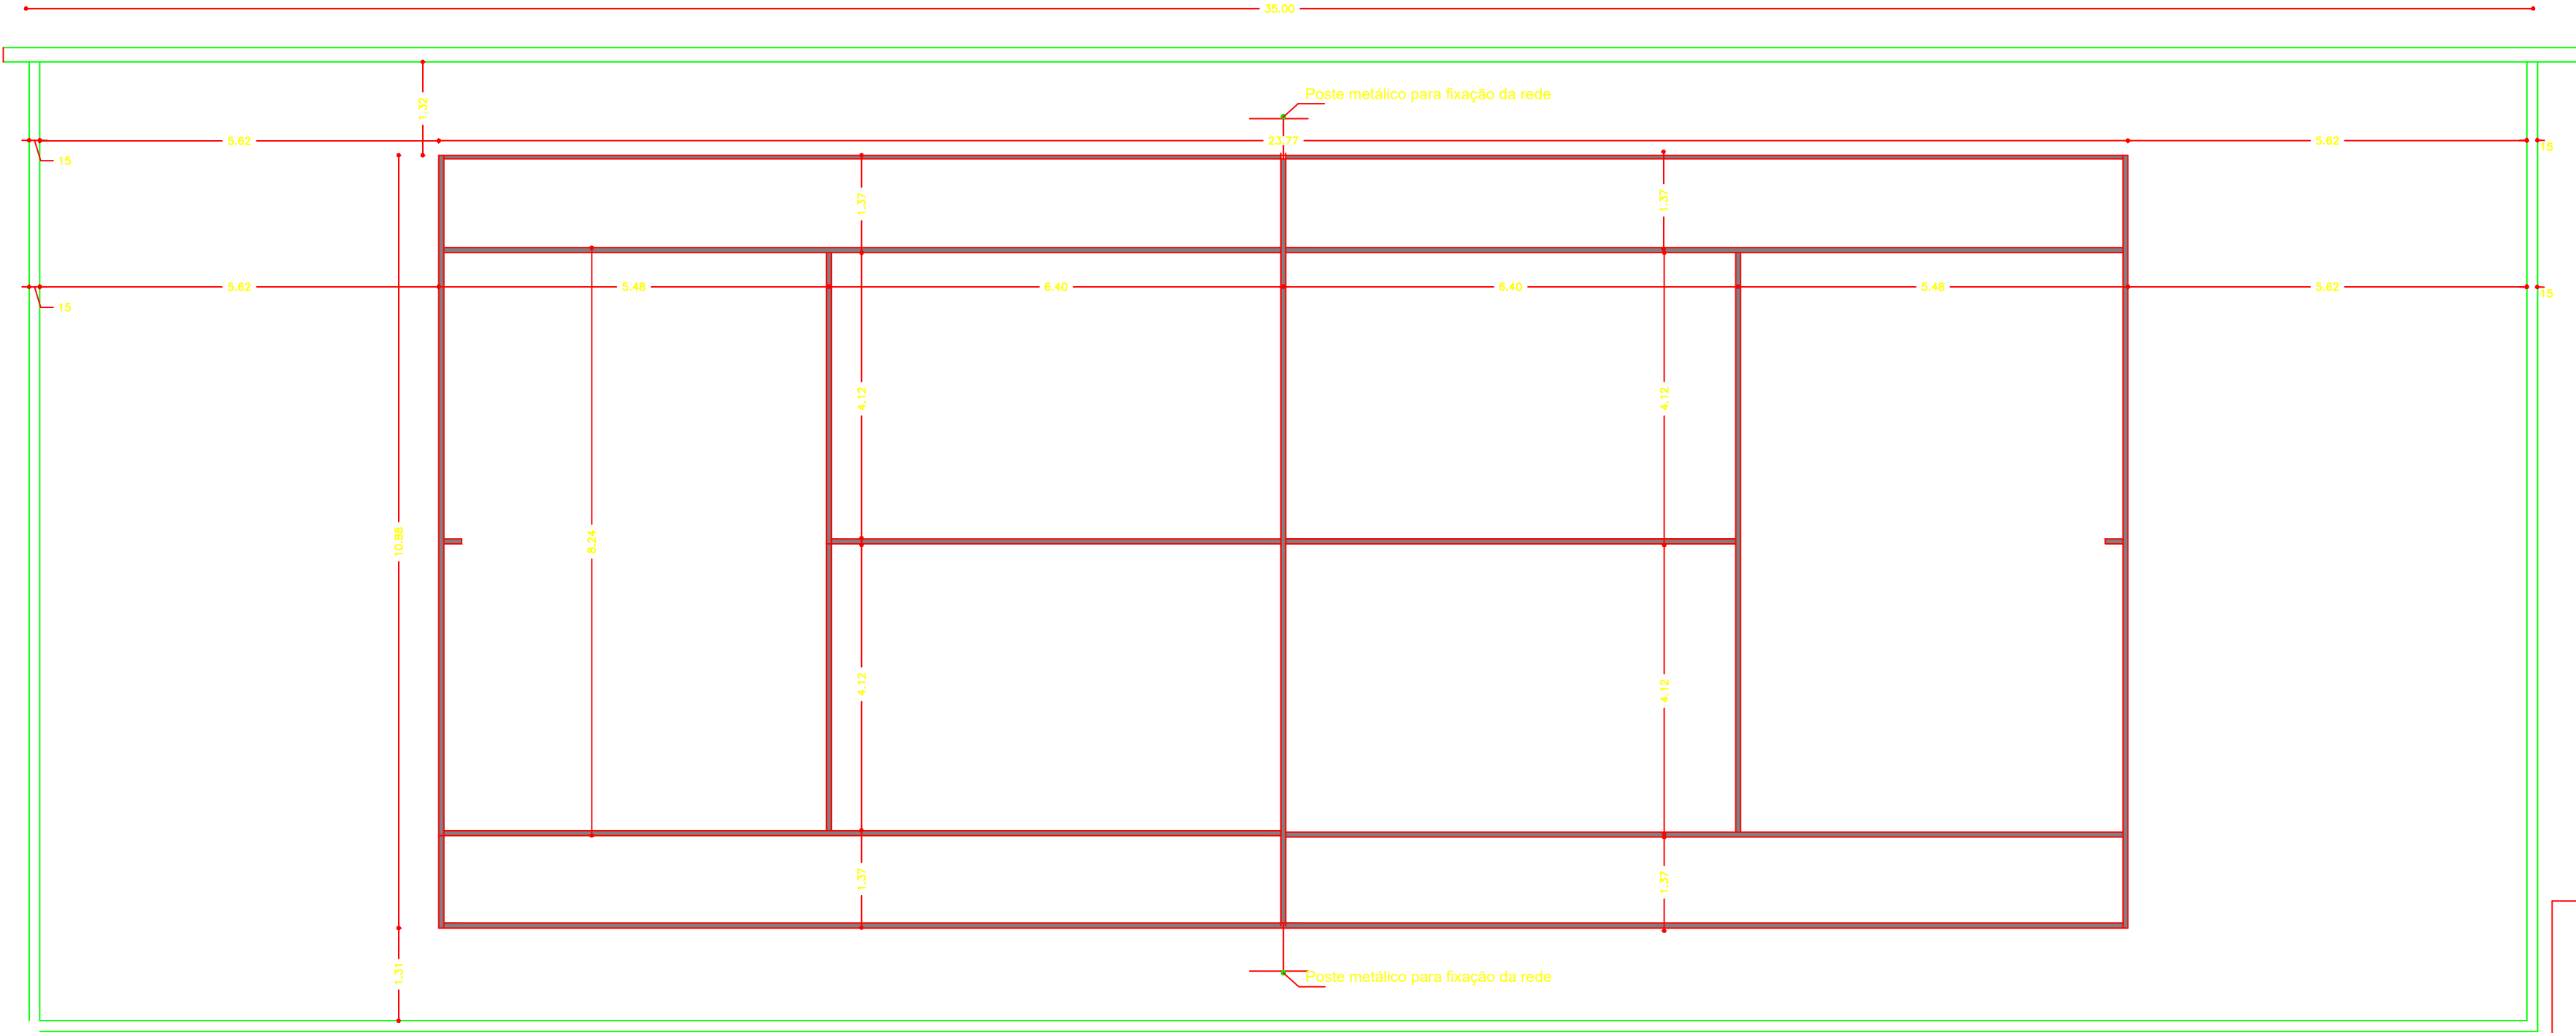


CORTE ESQUEMÁTICO do PISO

Escala: 1/25

CORTE TRANSVERSAL

Escala: 1/50

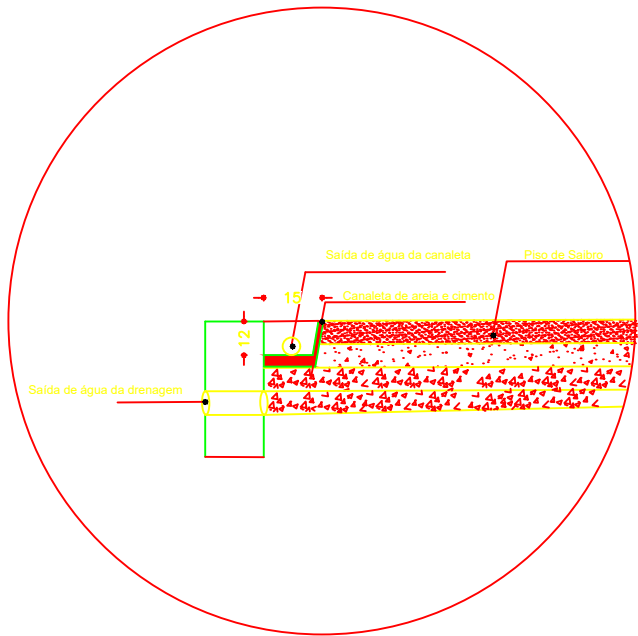


DETALHE DAS SAIDAS DE ÁGUA

Escala: 1/25

PLANTA BAIXA

Escala: 1/50

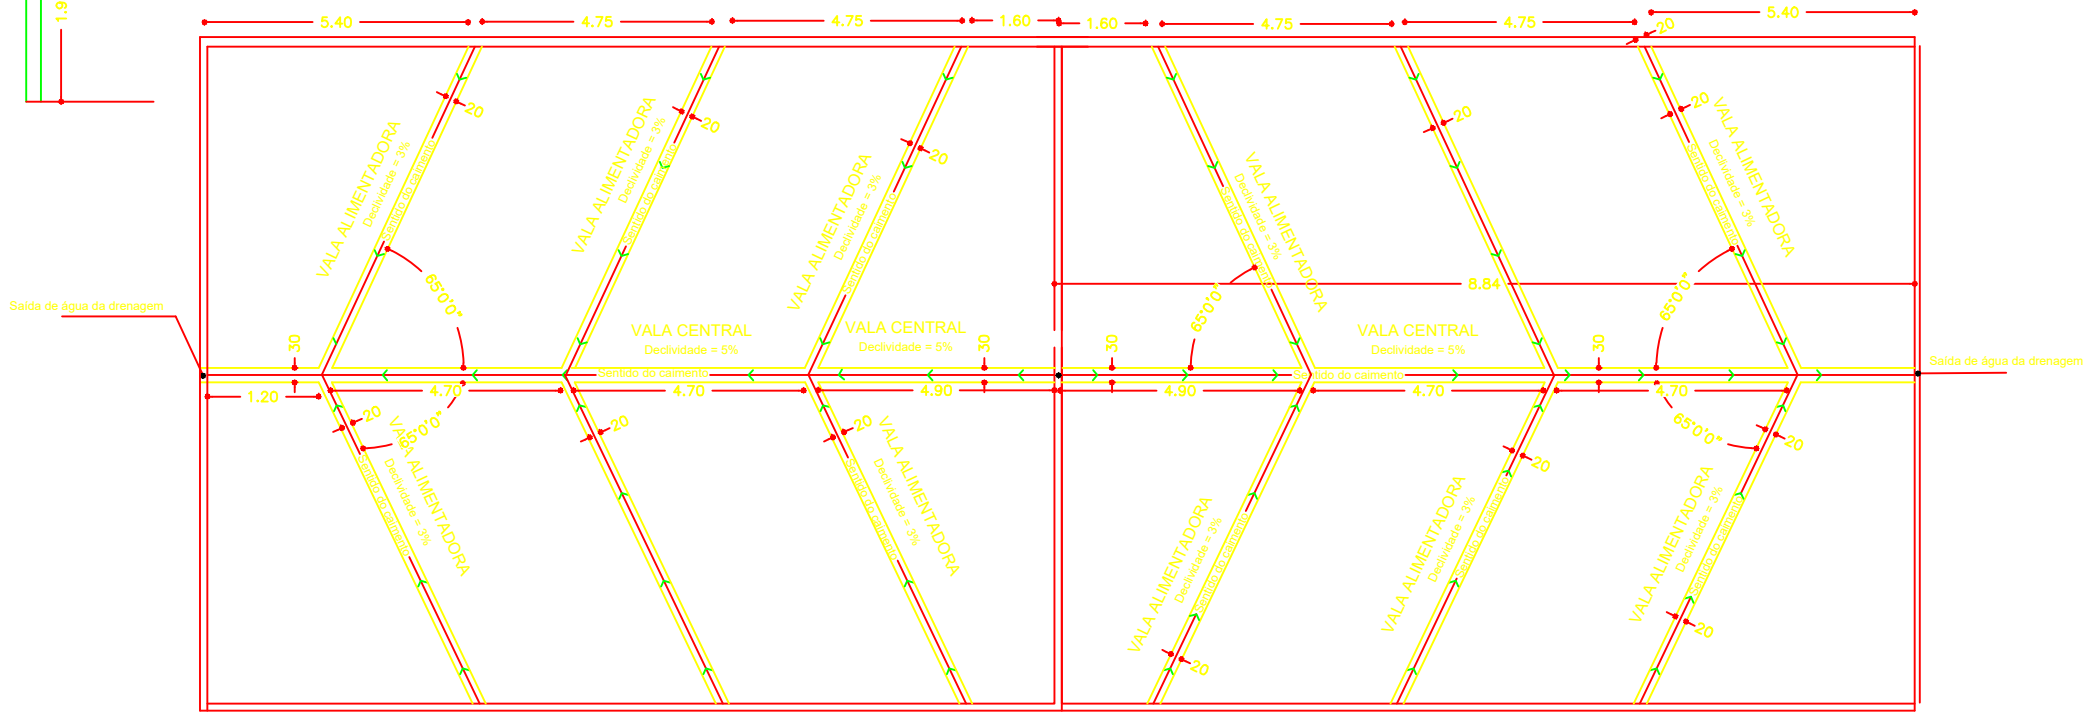

PLANTA BAIXA da DRENAGEM

Escala: 1/100



Rua 07 de Setembro, 895-Sala 15-Fone: (54)99761231-e-mail: armando_arquiteto@yahoo.com.br-Lagoa Vermelha

Obra	QUADRA DE TÊNIS EM SAIBRO	Prancha
Local	Avenida Pedro Álvares Cabral, 300 - Cruzaltense - RS	AOI
Proprietário	Prefeitura Municipal de Cruzaltense - RS	
Resp. Técnico Projeto	Arq. Paulo Armando Nunes Melo - CAU: 10.448-5	
Prancha	Planta Baixa - Corte Transversal - Corte Esquemático	
Data	setembro 2019	Área
Escala	1/ 50 e 1/ 25	472,50 m²