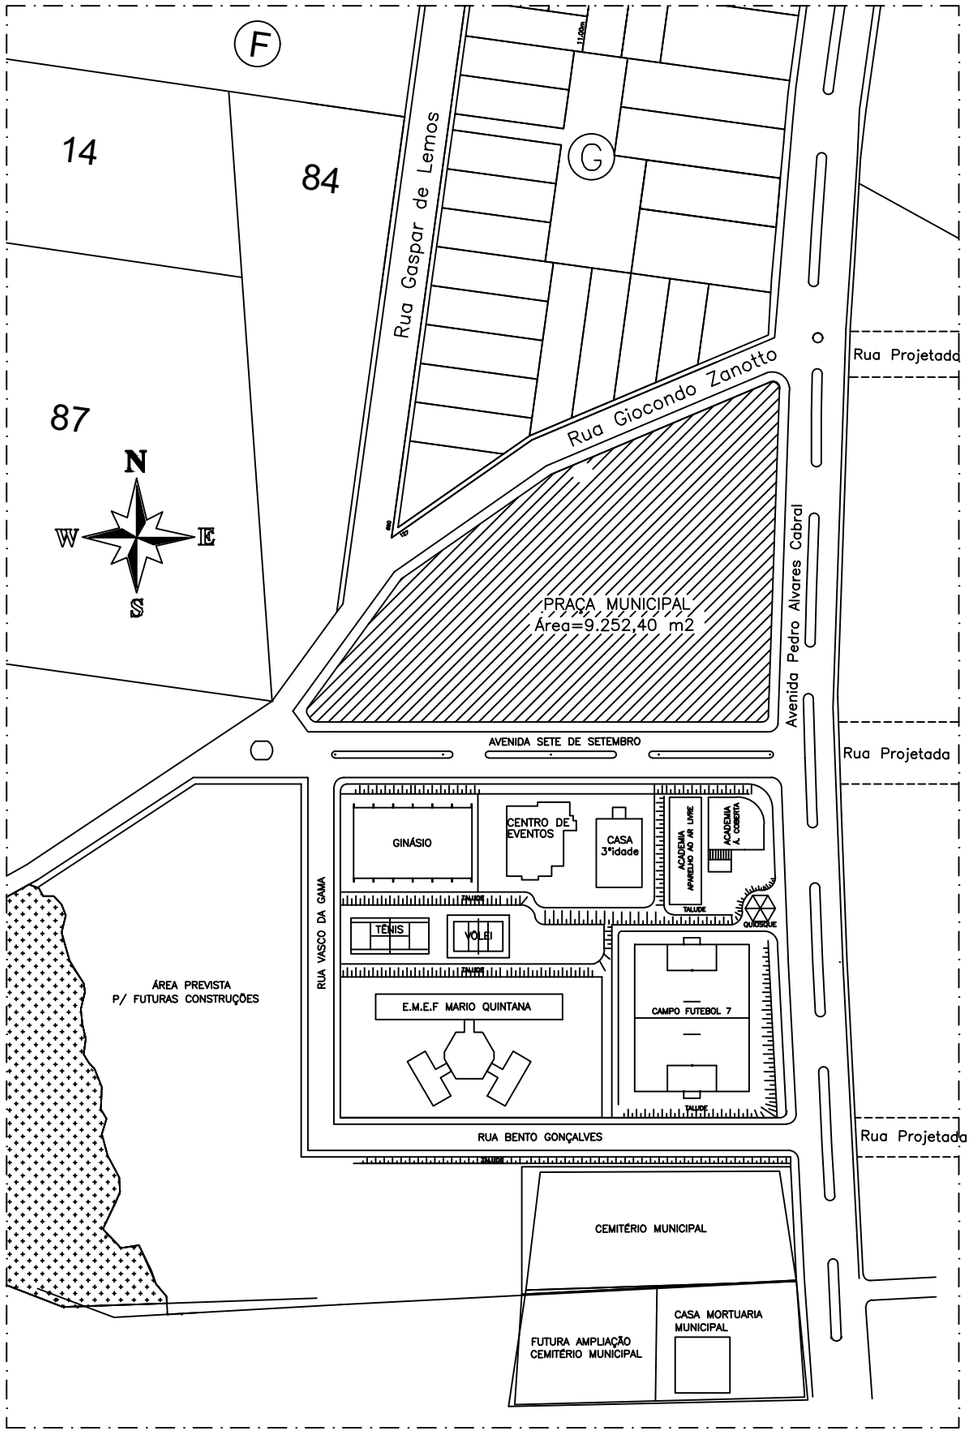

SITUAÇÃO
ESC. 1/2000

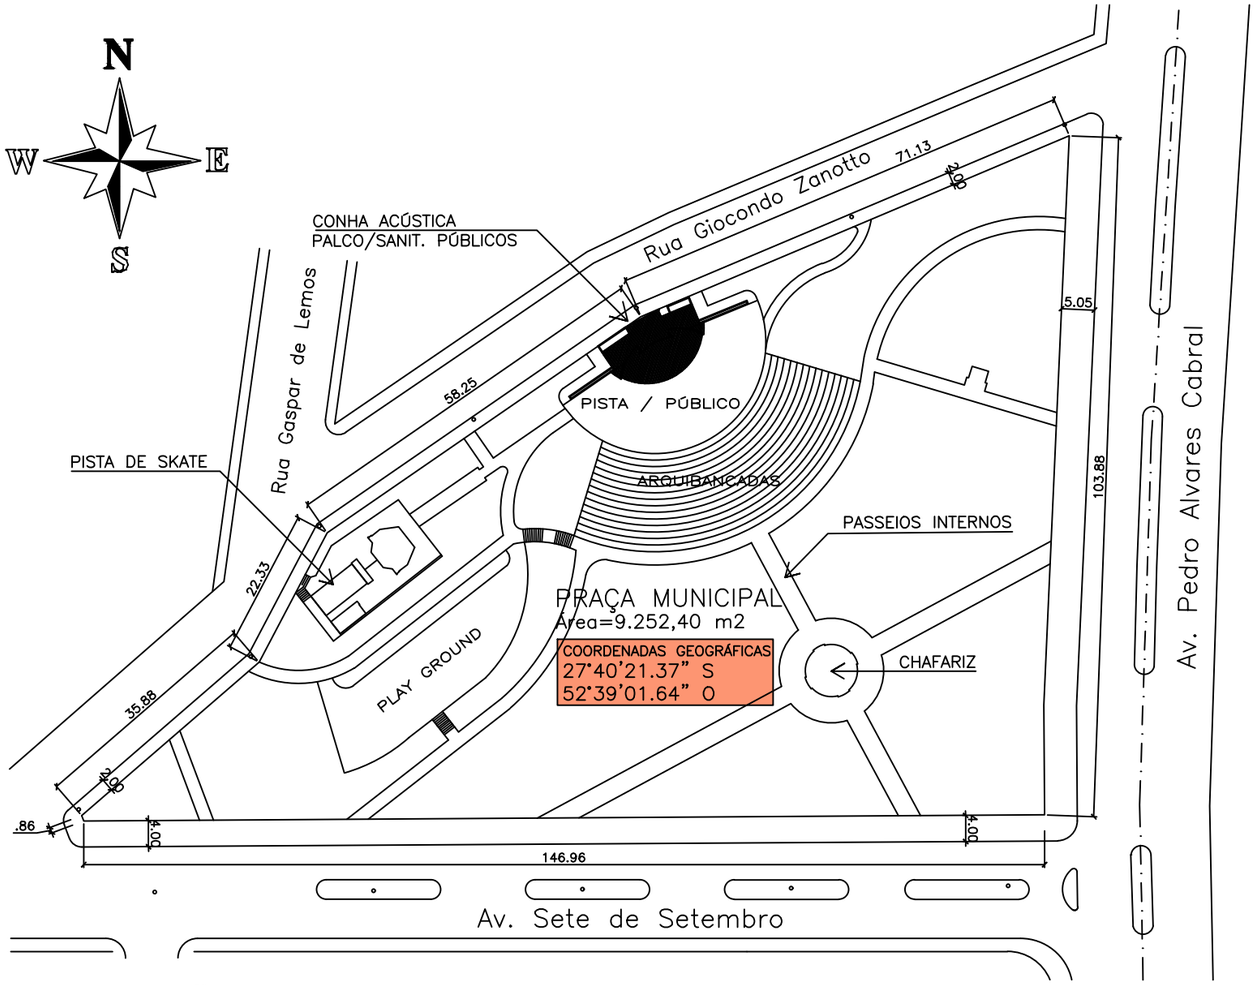

LOCALIZAÇÃO
ESC. 1/1000

projetta arquitetura

PRO.JETTA ARQUITETURA EIRELE–ME / Cnpj 27.864.703/0001–14
RUA MOROM, 1340 – BAIRRO PETRÓPOLIS / PASSO FUNDO – RS
CEP 99051–400 / Fone: (54) 3312–0132 / 99984–2537
E–mail grando.ivan@gmail.com

Obra **NOVA PRAÇA MUNICIPAL**
Endereço: Av. PEDRO A. CABRAL, s/n – CRUZALTENSE – RS

Proprietário:
PREFEITURA MUNICIPAL DE CRUZALTENSE

Resp.Técnico
Ivan Cézar Grando
ARQUITETO E URBANISTA
CAU–RS nºA33449–9
Declaro que as informações contidas no projeto atendem as normas e legislações vigentes.

Projeto **PROJETO ARQUITETÔNICO**

Assunto **SITUAÇÃO E LOCALIZAÇÃO**

Prancha **01/03**

Desenho	Escala	Data	Revisão
Ivan	INDICADA	NOV/2019	00

DIREITOS AUTORAIS RESERVADOS CONFORME ARTIGO 184 DO CÓDIGO PENAL, LEI 5.988 DO CÓDIGO CIVIL.