


CORTE AA

Esc.: 1/50

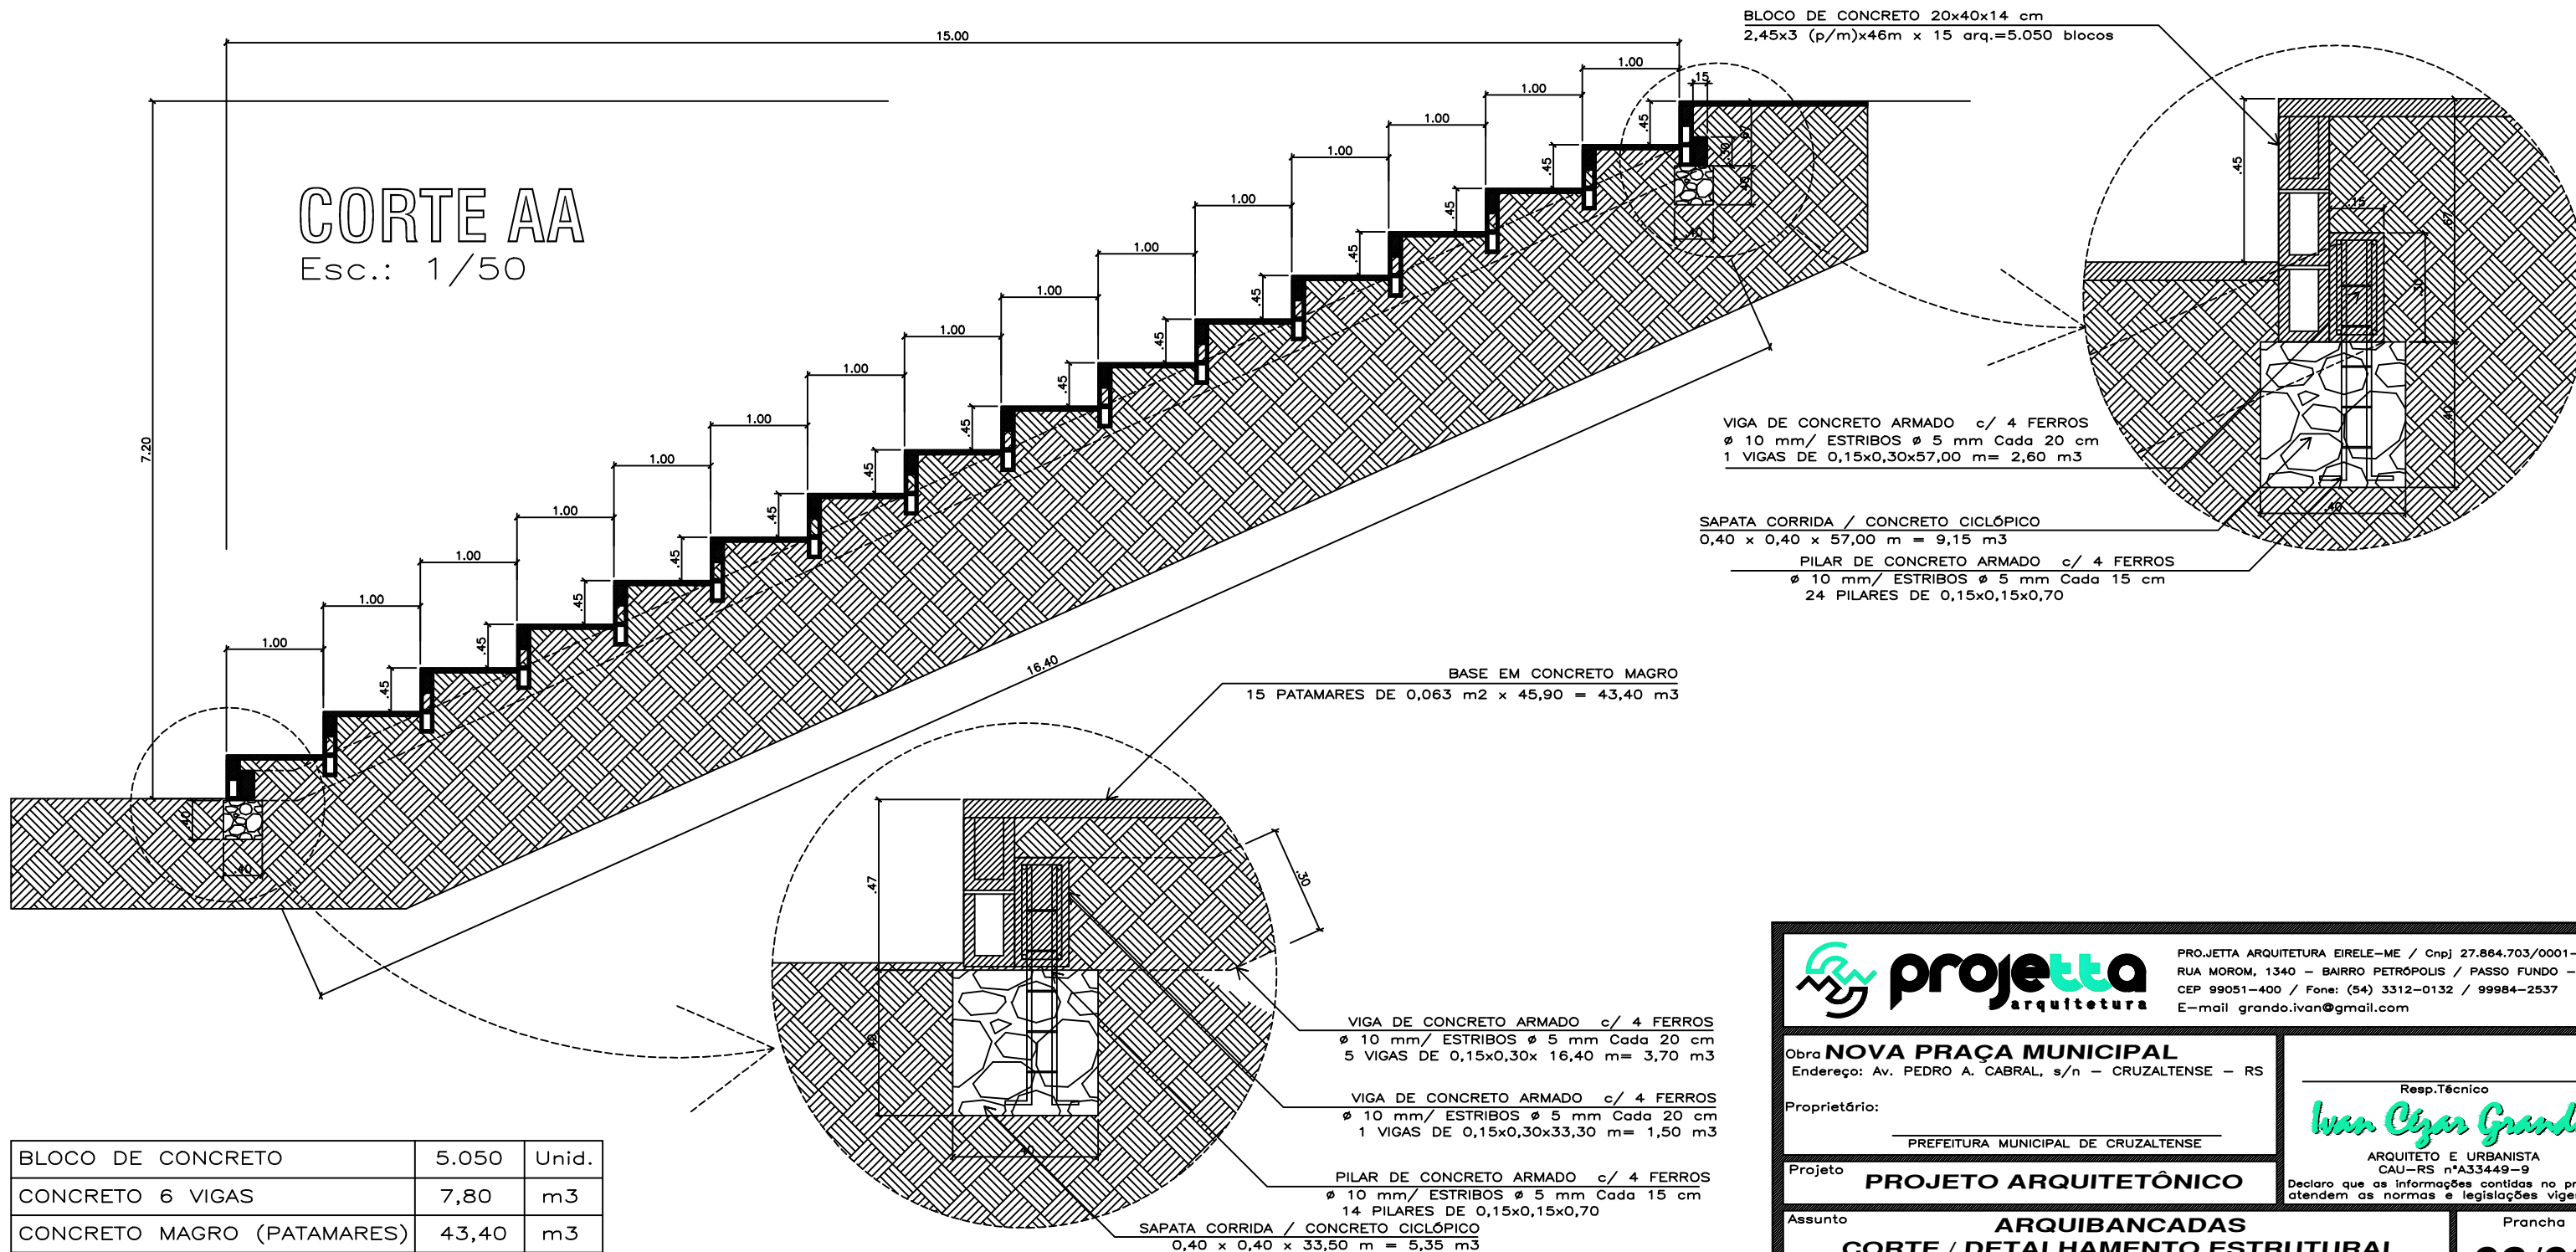

BLOCO DE CONCRETO	5.050	Unid.
CONCRETO 6 VIGAS	7,80	m³
CONCRETO MAGRO (PATAMARES)	43,40	m³
CONCRETO CICLÓPICO	14,50	m³

PROJETTA ARQUITETURA EIRELE-ME / Cnpj 27.864.703/0001-14
RUA MOROM, 1340 - BAIRRO PETRÓPOLIS / PASSO FUNDO - RS
CEP 99051-400 / Fone: (54) 3312-0132 / 99984-2537
E-mail grando.ivan@gmail.com

Obra **NOVA PRAÇA MUNICIPAL**
Endereço: Av. PEDRO A. CABRAL, s/n - CRUZALTENSE - RS

Proprietário:
PREFEITURA MUNICIPAL DE CRUZALTENSE

Projeto **PROJETO ARQUITETÔNICO**

Assunto **ARQUIBANCADAS
CORTE / DETALHAMENTO ESTRUTURAL**

Desenho Ivan Escala 1/50 Data OUT/2019 Revisão 00

Resp.Técnico
Ivan César Grando
ARQUITETO E URBANISTA
CAU-RS n°A33449-9
Declaro que as informações contidas no projeto atendem as normas e legislações vigentes.

Prancha
03/03

DIREITOS AUTORAIS RESERVADOS CONFORME ARTIGO 184 DO CÓDIGO PENAL, LEI 5.988 DO CÓDIGO CIVIL.