


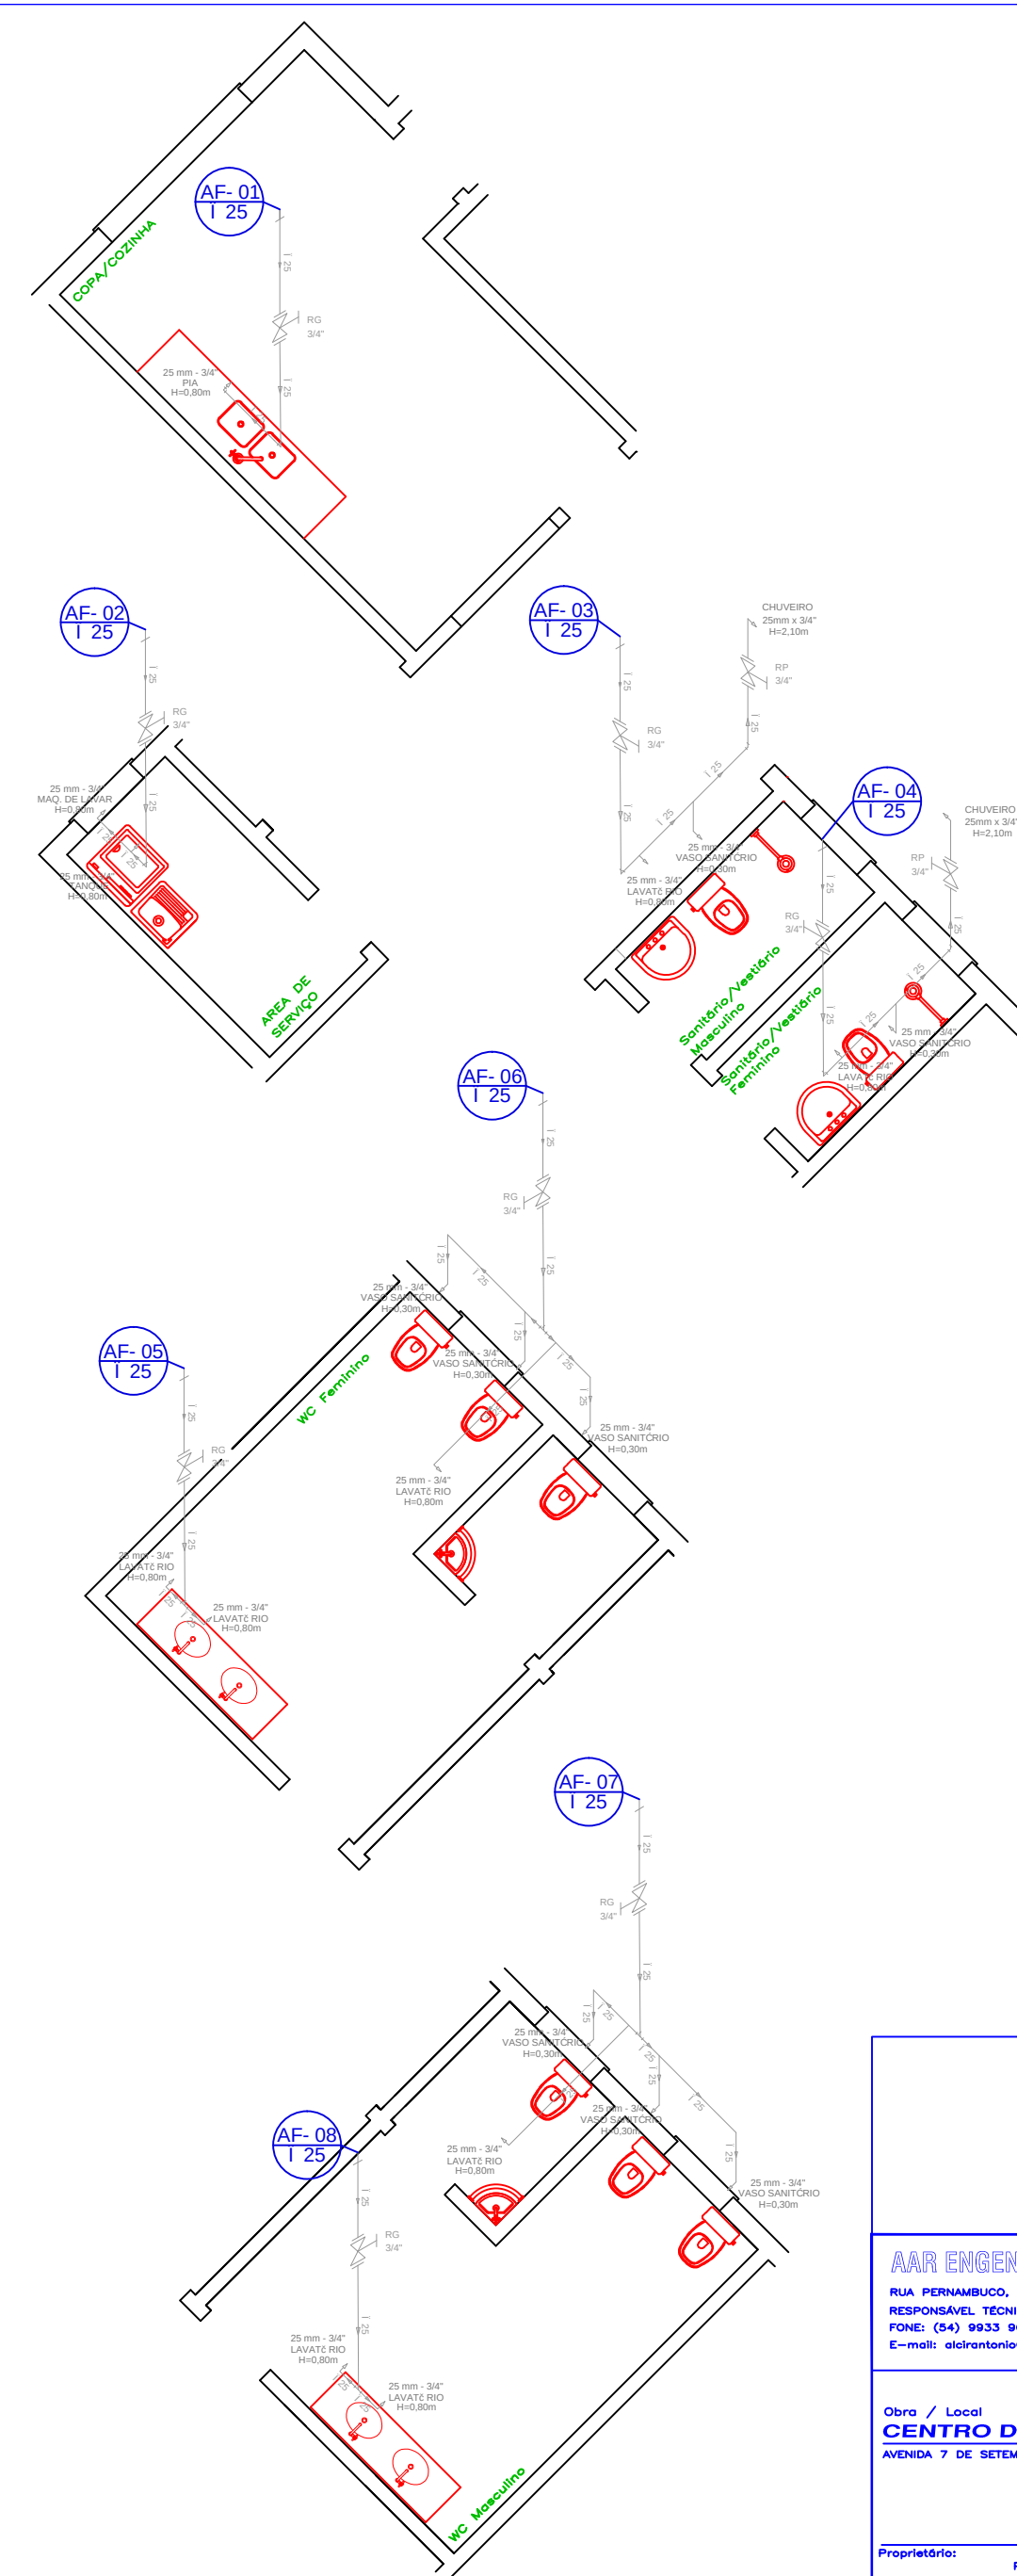

AAR ENGENHARIA E CONSTRUÇÕES LTDA

RUA PERNAMBUCO, Nº873, SALA 02, CENTRO, ERECHIM/RS
RESPONSÁVEL TÉCNICO: ALCIR ANTONIO ROSA – CREA 005865
FONE: (54) 9933 9025
E-mail: alcirantonio@yahoo.com.br

Obra / Local
CENTRO DE CONVIVÊNCIA DO IDOSO
AVENIDA 7 DE SETEMBRO, PARTE DO LOTE 84 E 87, CENTRO, CRUZALTENSE - RS

Proprietário:	KELY JOSÉ LONGO PREFEITO MUNICIPAL CRUZALTENSE/RS	Resp.Técnico:	Eng. Civil ALCIR ANTONIO ROSA CREA 005865 A.A.R ENGENHARIA E CONSTRUÇÕES LTDA
---------------	---	---------------	---

CRUZALTENSE/RS		A.A.R. ENGEN	
Projeto	PROJETO HIDRO-SANITÁRIO		

PROJETO HIDRO-SANITÁRIO	
Assunto	PLANTA BAIXA HIDRO-SANITÁRIO E DET.

Desenho	ALCIR	Data	JAN/2015	Escala	IND.	Área	331.80m²
---------	-------	------	----------	--------	------	------	----------

ancha

4