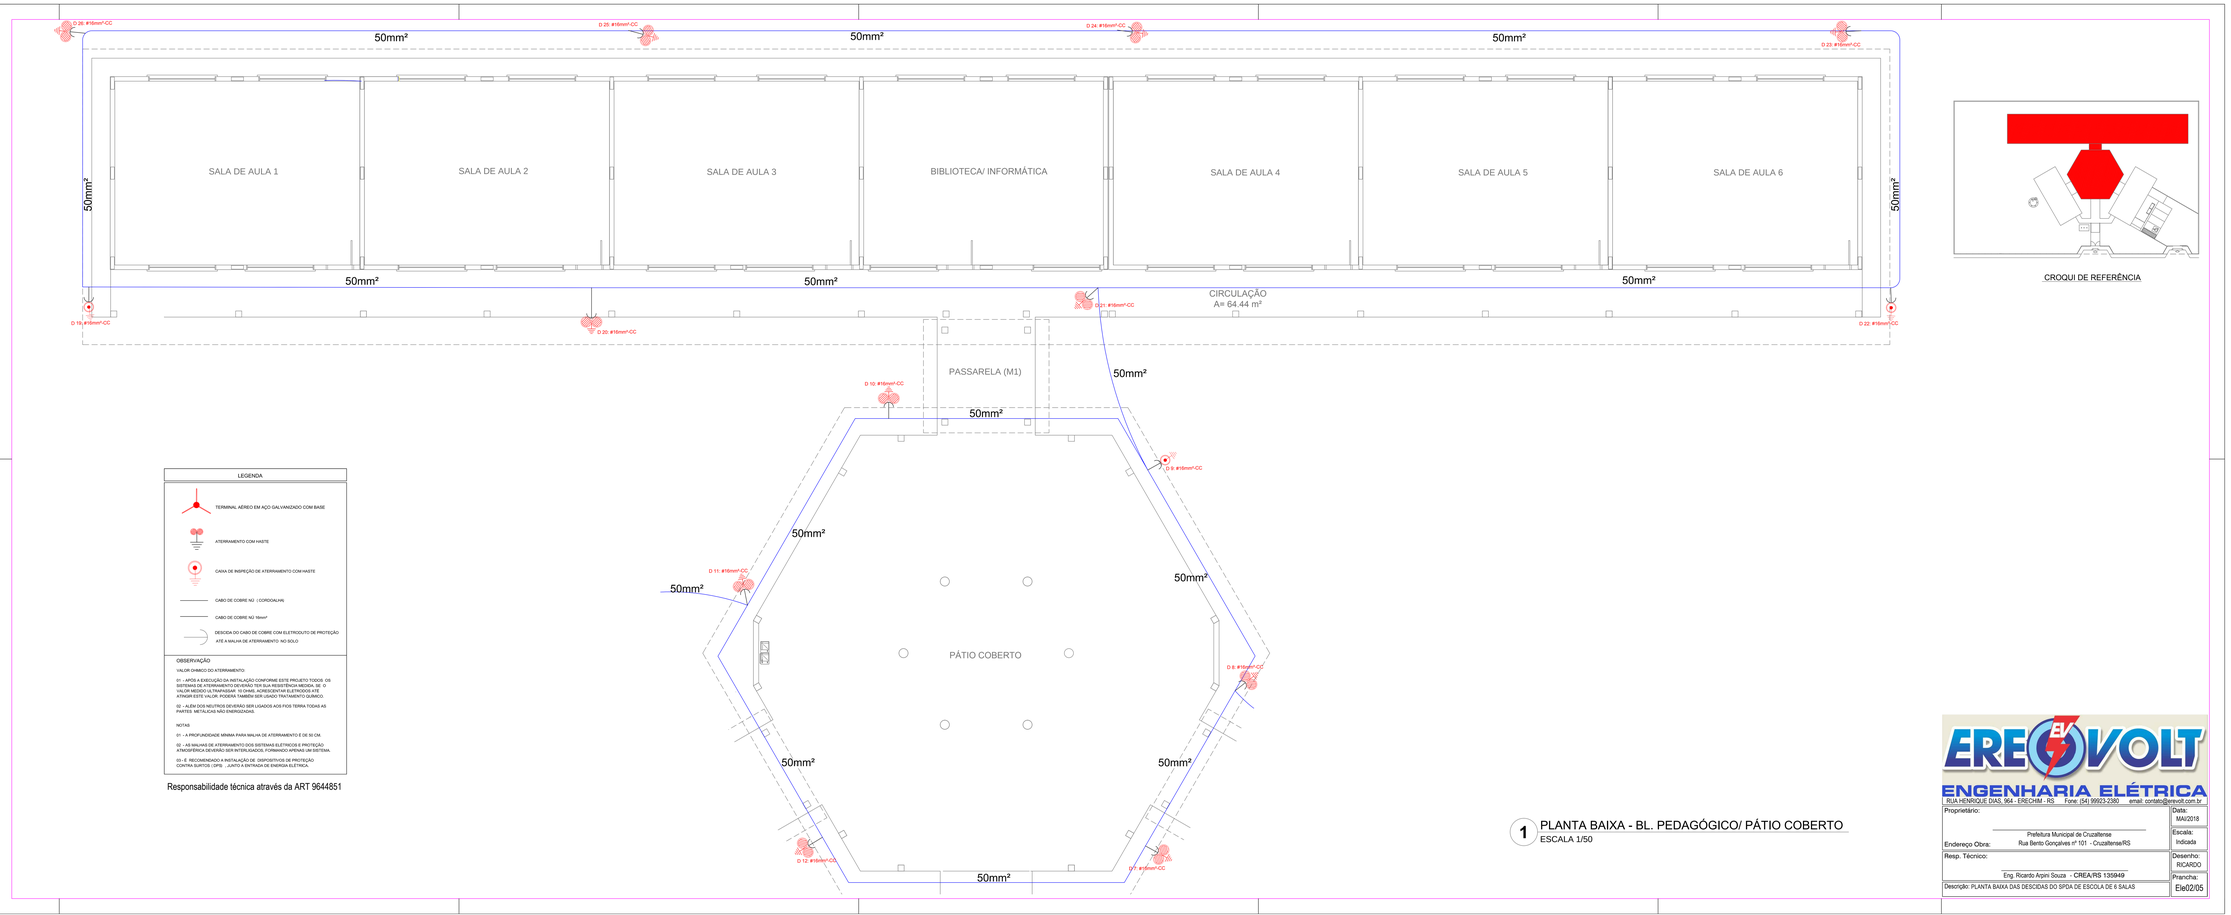

CROQUI DE REFERÊNCIA

1 PLANTA BAIXA - BL. PEDAGÓGICO/ PÁTIO COBERTO
ESCALA 1/50

EREOVOLT
ENGENHARIA ELÉTRICA
RUA HENRIQUE DIAS, 964 - ERECHIM - RS Fone: (54) 99923-2380 email: contato@erevolt.com.br

Proprietário: Prefeitura Municipal de Cruzaltense	Data: MAI/2018
Endereço Obra: Rua Berto Gonçalves nº 101 - Cruzaltense/RS	Escala: Indicada
Resp. Técnico: Eng. Ricardo Arpini Souza - CREA/RS 136949	Desenho: RICARDO
Descrição: PLANTA BAIXA DAS DESCIDAS DO SPDA DE ESCOLA DE 6 SALAS	Prancha: Ele02/05