


## Forma do pav. BALDRAME (Nível 0)

escala 1:50

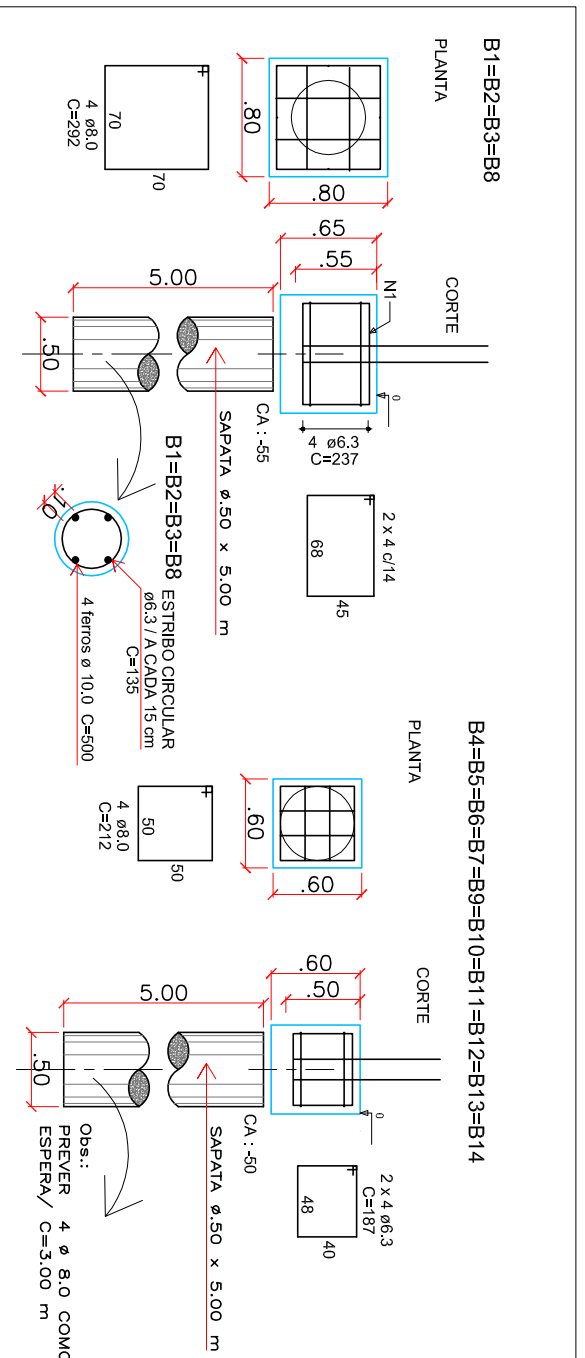

Bloco / Sapatas escala 1:50

**NELSO LUIZ DE OLIVEIRA**  
ENGENHEIRO CIVIL - CREA/RS N.º 54.246-D

**CONCHA ACÚSTICA**

Obra: Rua Giocondo Zanotto, S/N / Cruzaltense / RS

Assinaturas: Proprietário: \_\_\_\_\_

Resp. Técnico: \_\_\_\_\_

PREFEITURA MUNICIPAL DE CRUZALTENSE

Eng. NELSO L. DE OLIVEIRA - Crec/RS 54.246-D

**PROJETO ESTRUTURAL / ESTRUT. CONCRETO ARMADO**

Assunto

**BALDRAME NÍVEL 0,00**  
**SAPATAS, BLOCOS E VIGAS**

Prancha

Desenho Ivan

Escala 1/50

Data JUL/2018

Revisão 00

**02/17**