


CRUZALTENSE/RS - 2016

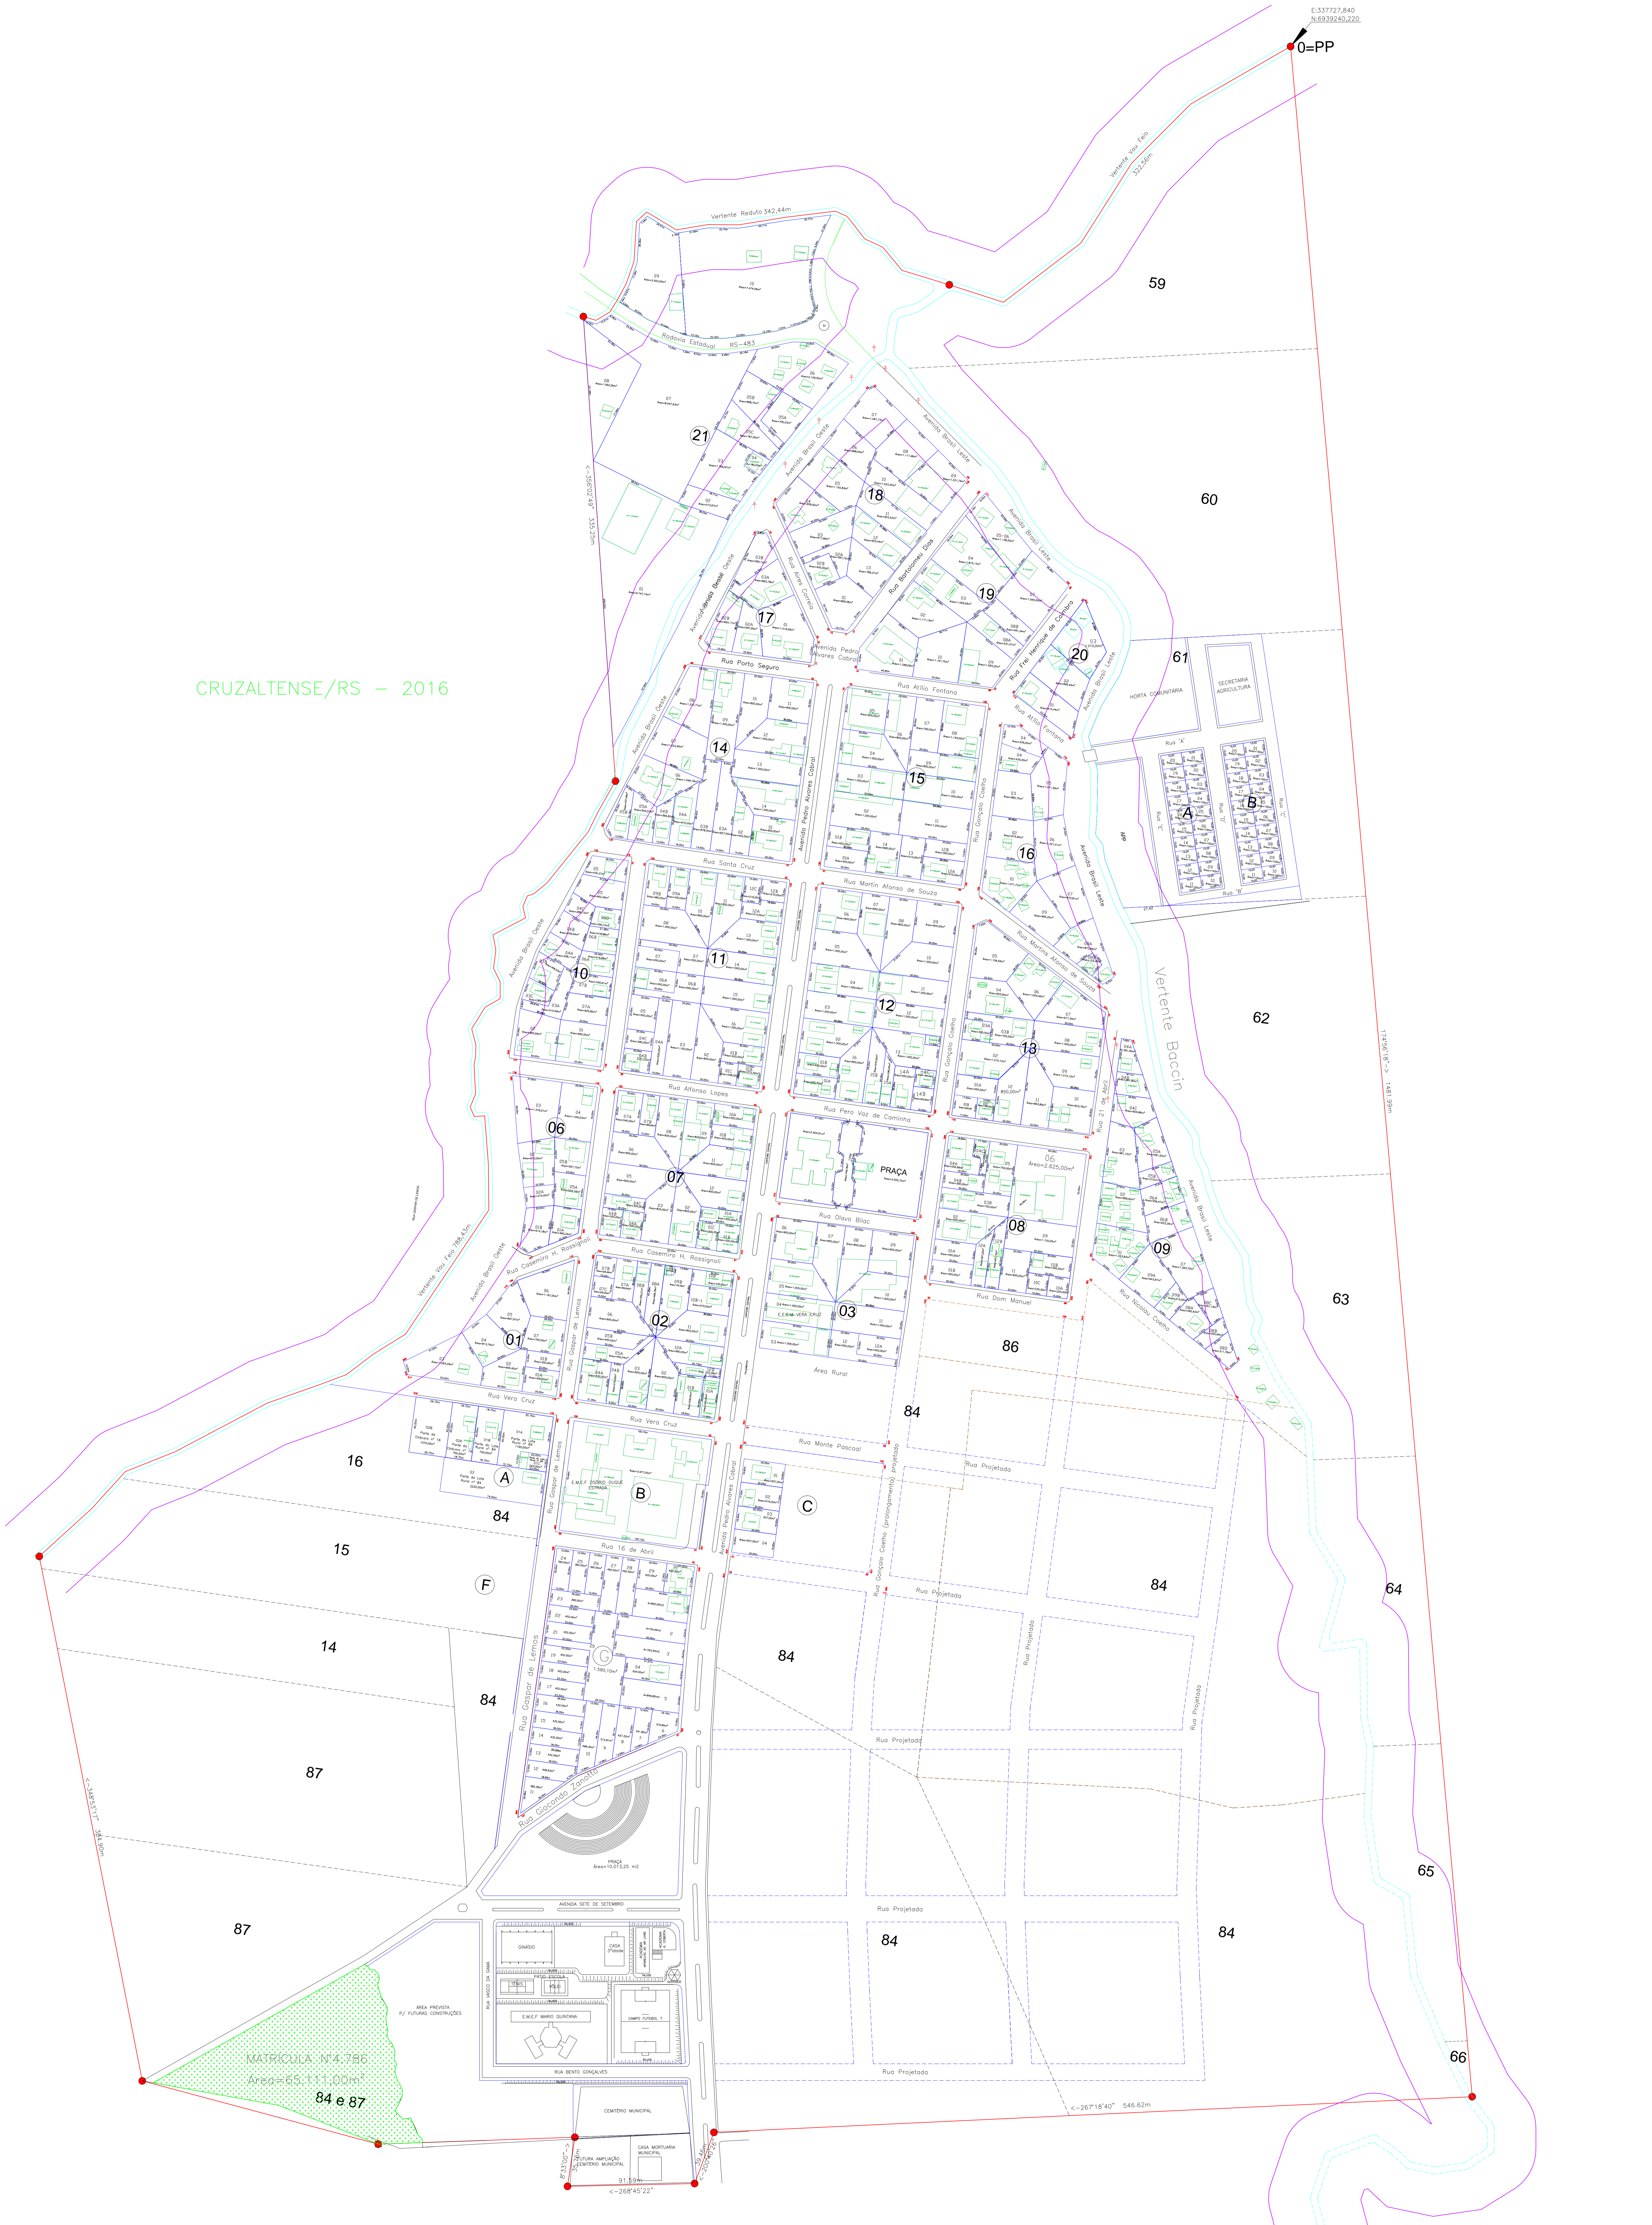

Convenções:

	Marco Geodésico
	Vertice do Perímetro
	Poste
	Área ocupada do terreno com Edificação
	Número da Quadra
	Número do Lote Rural
	Número do Lote Urbano

LOCAL: PERÍMETRO URBANO DA CIDADE DE CRUZALTENSE	IMÓVEL:	ZONA:
DESCRIÇÃO: LEVANTAMENTO PLANIMÉTRICO	ART. N.º:	CIDADE: CRUZALTENSE
DESCRIÇÃO: G41 SuCCEC7582Ns5CC-D7582SEFSAMUC-A-CUBM-F-C	INDICADAS	TERMO: RS
ÁREA N.º:	ESCALA: 1:1.000	DATA: 01/08/2016
RESPONSÁVEL TÉCNICO:	LOTE N.º:	ARGUO:
Adm.º: Adm.º Municipal N.º 111/2016 Eng.º CIV.º: CREA: SC-58674-4	TRANScrições:	
	DENOMINADO (R):	
CÁLCULO:	DESENHO:	LEVANTAMENTO TOPOGRÁFICO: